


# Wohnung 4

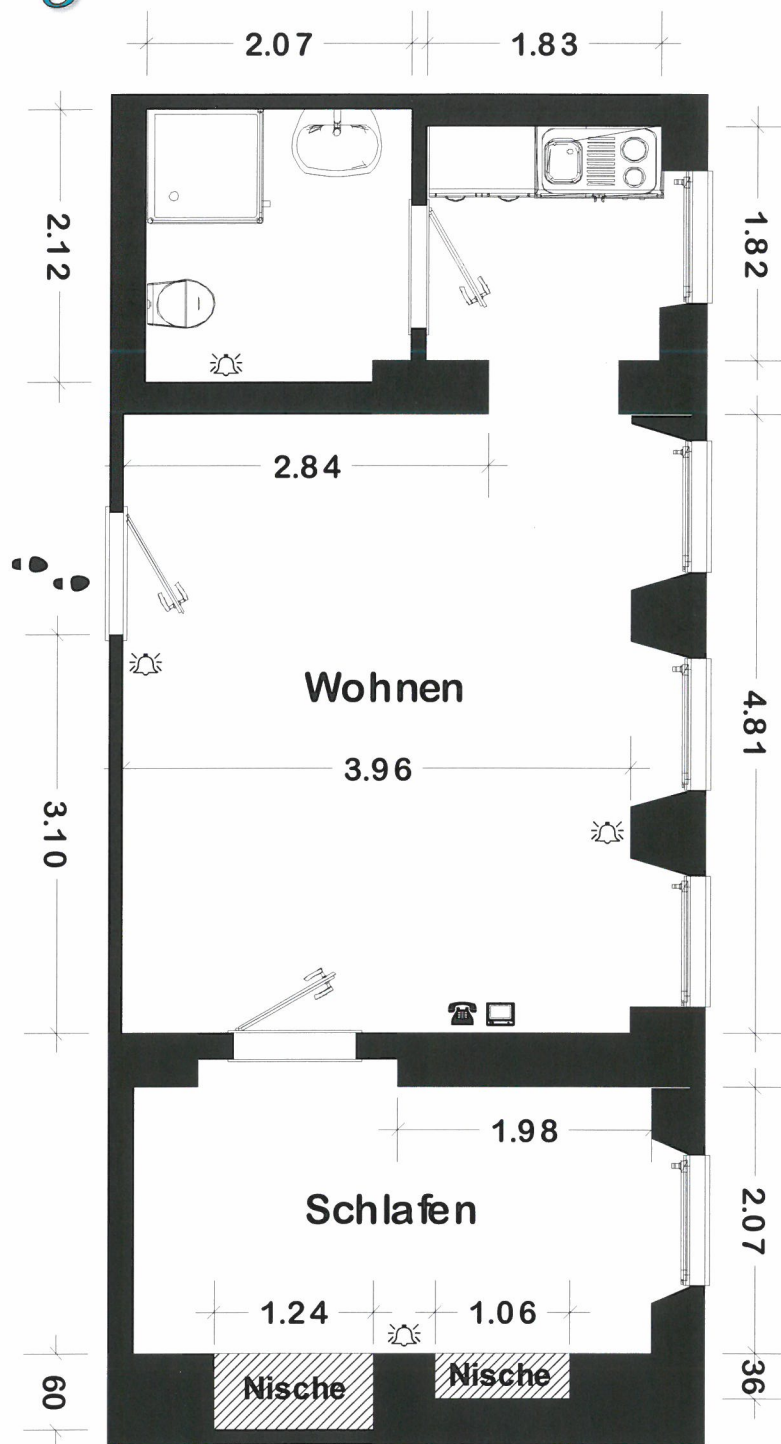

Fläche ca. 38 m<sup>2</sup>

2-Raum Wohnung mit getrenntem Wohn- und Schlafrum,  
Pantry-Küche mit zwei Kochstellen, Kühlschrank und Spüle

Legende:

 Notruf Taste

 Telefon Anschluss

 TV Anschluss