


# Wohnung 7

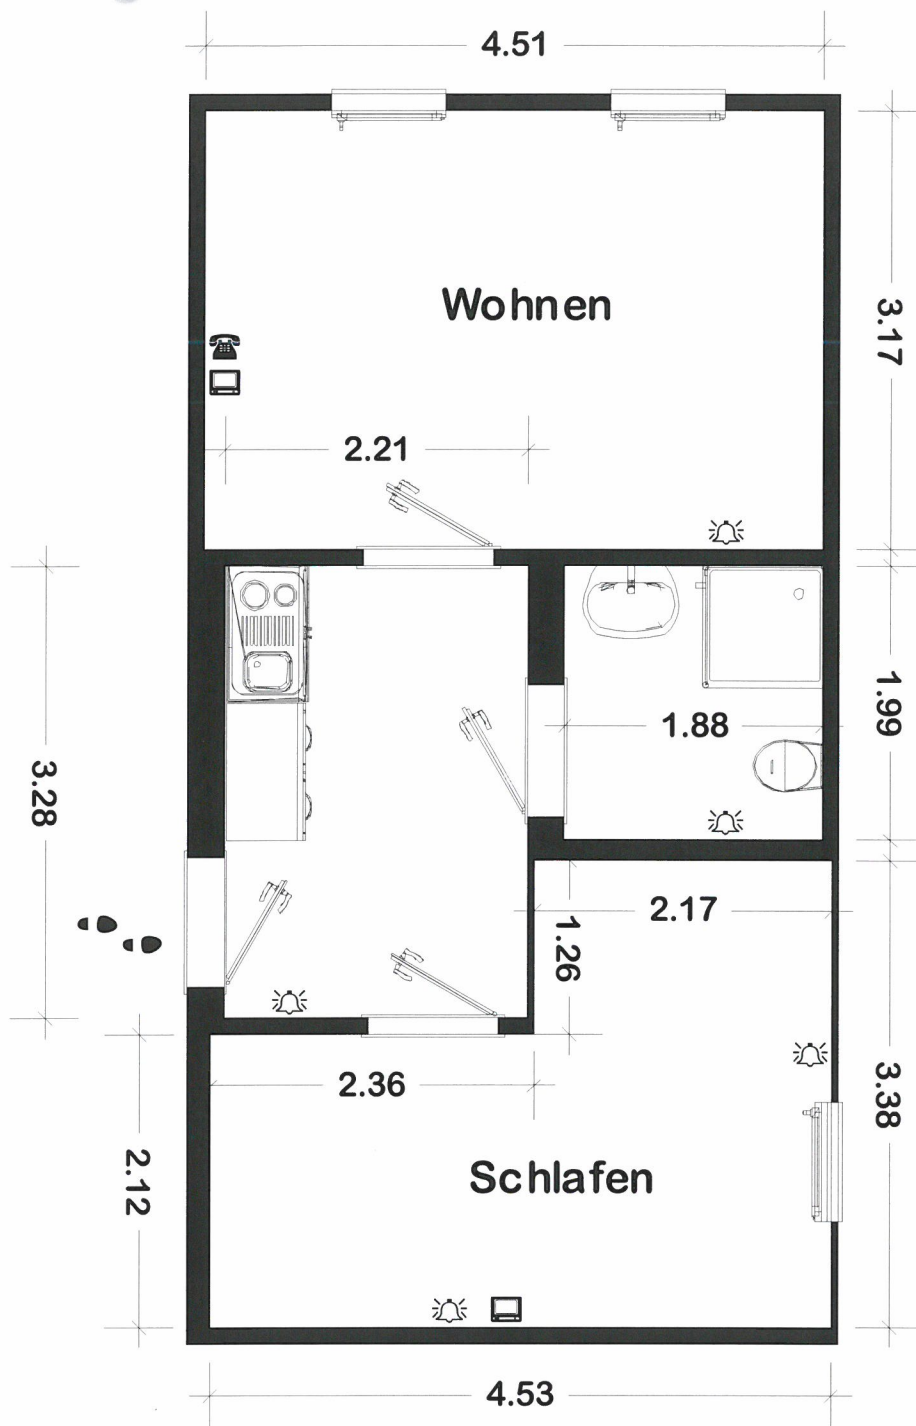

Fläche ca. 37 m<sup>2</sup>

2-Raum Wohnung mit getrenntem Wohn- und Schlafrum,  
Pantry-Küche mit zwei Kochstellen, Kühlschrank und Spüle

Legende:



Notruf Taste



Telefon Anschluss



TV Anschluss